


LOUIS SCHROVEN
MEETKUNDIGE - SCHATTER
VAN ONROERENDE GOEDEREN

PEULIS - RIJMENAM

opmetingsplan

SCHAAL: 1/500

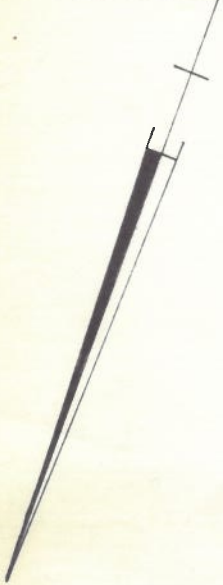


Gemeente: *Keerbergen.*

aanwijzende tabel

lot	ligging	aard	Kadaster		oppervlakte		
			Sie	Nr	HA	A	CA
1	<i>Grensstraat</i>	<i>bouwgrond</i>	<i>C</i>	<i>46^e/deel</i>		<i>10</i>	<i>86</i>
2	<i>id.</i>	<i>id.</i>	<i>C</i>	<i>id</i>		<i>10</i>	<i>78</i>
3	<i>id.</i>	<i>id.</i>	<i>C</i>	<i>id</i>		<i>09</i>	<i>18</i>
4	<i>id.</i>	<i>id</i>	<i>C</i>	<i>id</i>		<i>33</i>	<i>75</i>
5	<i>id.</i>	<i>id.</i>	<i>C</i>	<i>46^d/deel</i>		<i>11</i>	<i>22</i>
6	<i>id</i>	<i>id.</i>	<i>C</i>	<i>id</i>		<i>10</i>	<i>85</i>
7	<i>id</i>	<i>id.</i>	<i>C</i>	<i>id</i>		<i>10</i>	<i>83</i>
8	<i>id</i>	<i>id.</i>	<i>C</i>	<i>id</i>		<i>23</i>	<i>52</i>
9	<i>id</i>	<i>id.</i>	<i>C</i>	<i>id.</i>		<i>22</i>	<i>23</i>

Aldus opgemeten en in plan gebracht door de ondergetekende meetkundige-schatte v.o.g.

Rijmenam. 23 februari 1973

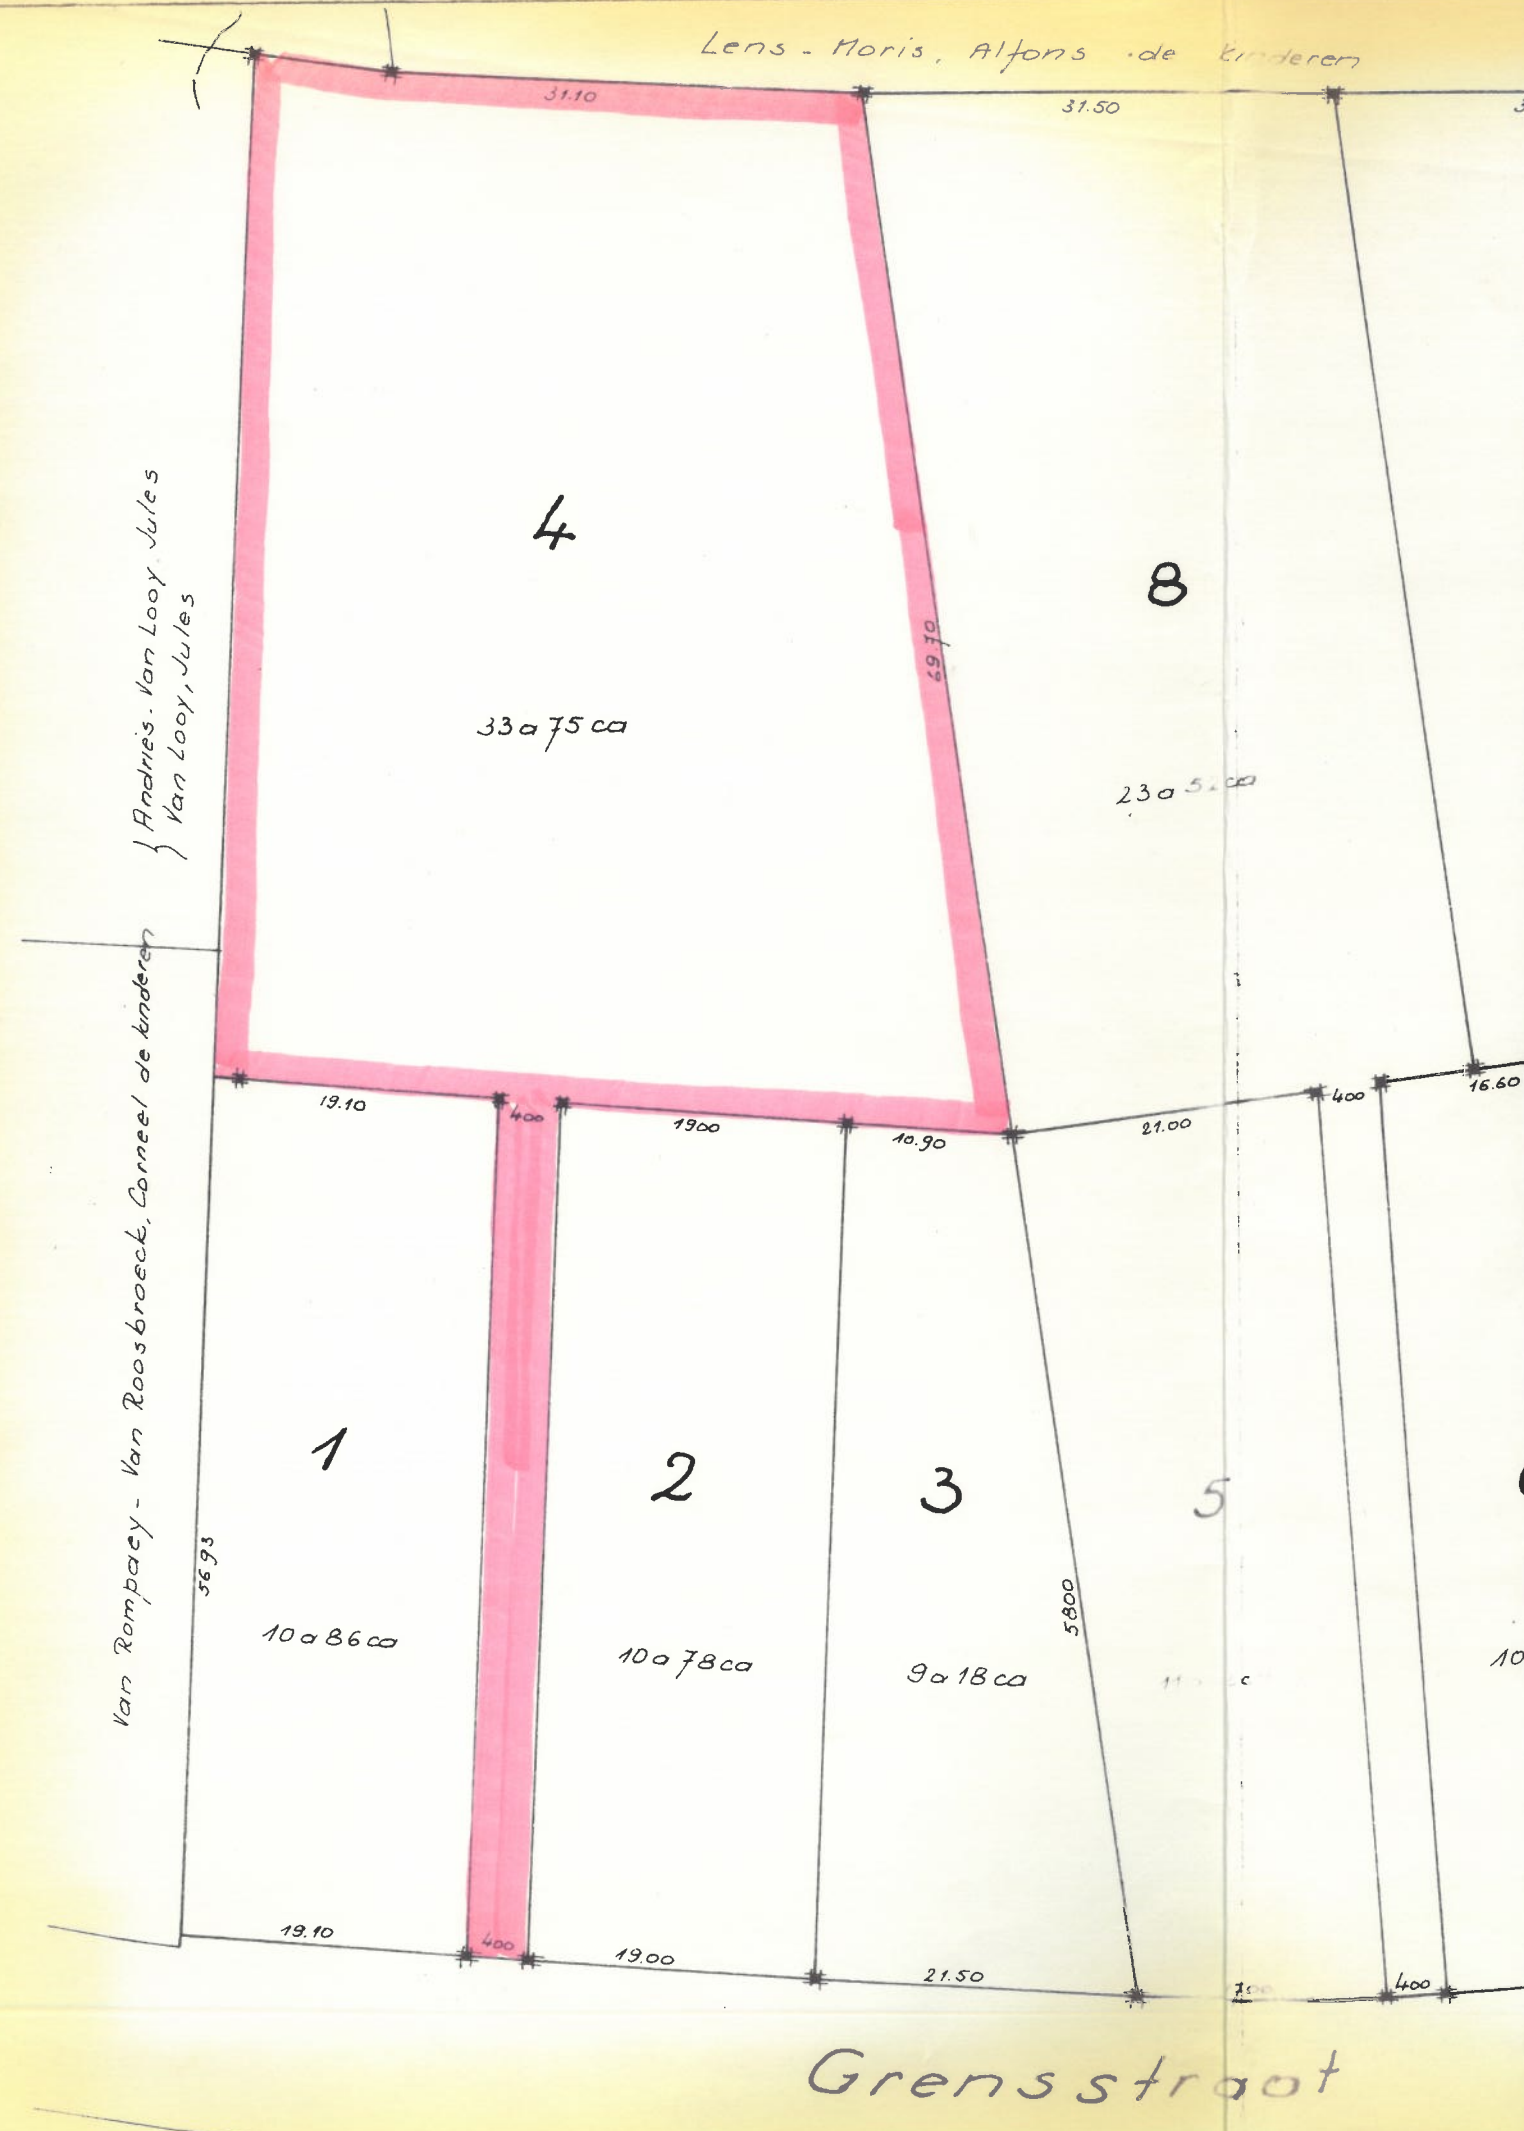

*Andriës. Van Looy, Jules
Van Looy, Jules*

Van Rompaey - Van Roosbroeck, Corneel de kinderen

Grensstraat