

gemeente : BOORTMEERBEEK 2°afd.

OPMETINGSPLAN

Lot	Ligging	Aard	Sie	Kadaster Nummer	Oppervlakte
Deelgemeente: HEVER					
1	Heverbaan	bougrond	A	662 / K - deel	5 a 65 ca
2	Heverbaan	bougrond	A	662 / K - deel	11 a 31 ca


Opgemaakt door :

BVBA Landmeter GEENS Fr.
 Schrieksebaan 284
 3140 Keerbergen
 Tel/Fax : 01529 50 98
 Keerbergen, 7 september 2012.

GEENS François
 Landmeter-expert (LAN 040308)
 Wetelijk bevoegd door de Rechtbank van
 Eerste Aantag te Leuven op 24.04.1996

NOTA:
 De nieuwe grenspalen langsheen de
 Heverbaan werden op 2.00m achter
 de borduur van het fietspad geplaatst,
 aan de bovenkant van de gracht.

BP = bestaande grenspaal
 # NP = nieuwe grenspaal
 # "BS" = grenspaal NMBS

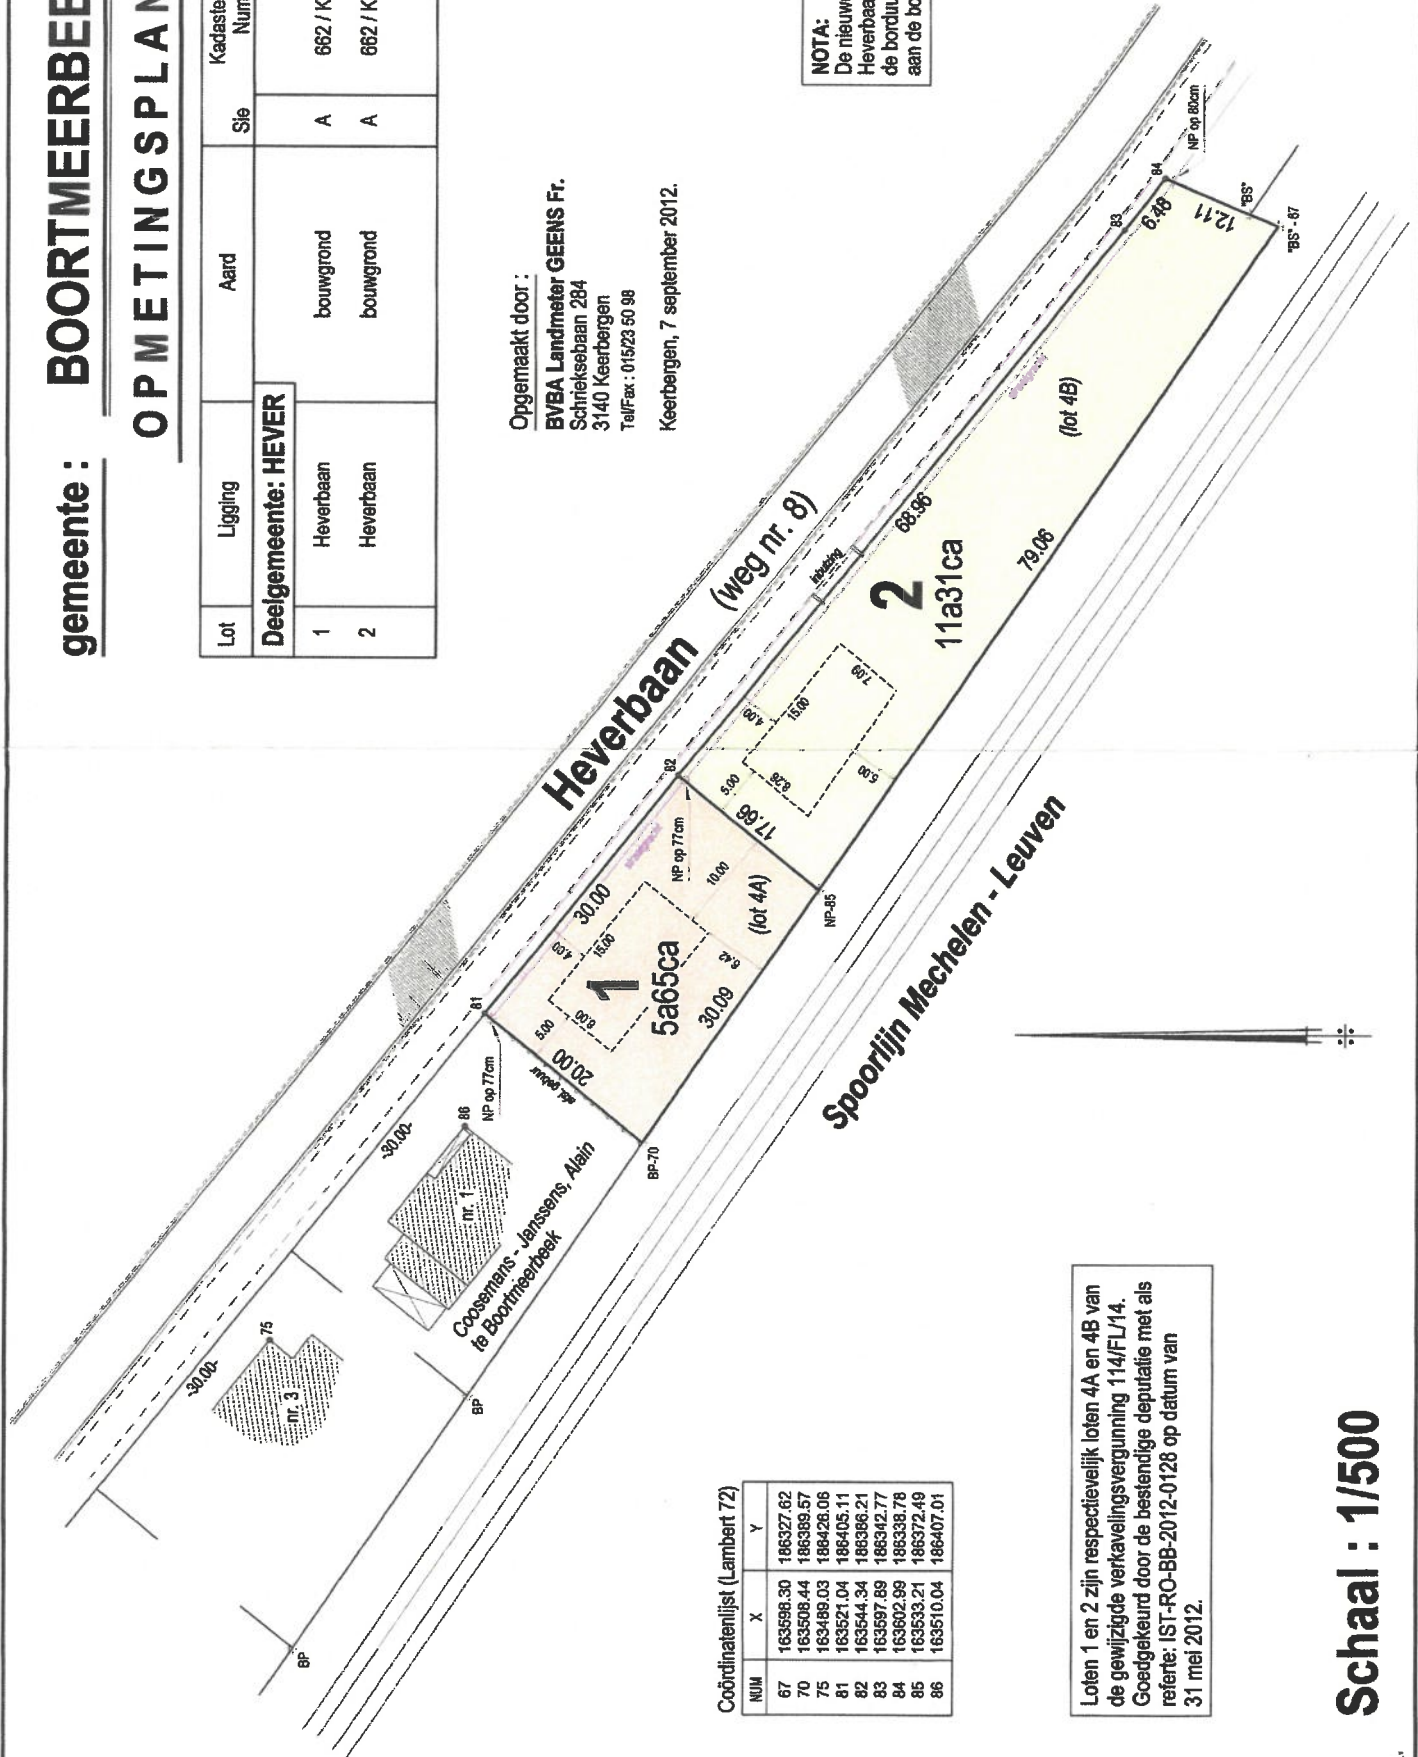

Coördinatenlijst (Lambert 72)

NUM	X	Y
67	163598.30	186327.62
70	163508.44	186389.57
75	163489.03	188426.06
81	163521.04	188405.11
82	163544.34	188386.21
83	163597.89	188342.77
84	163602.99	188338.78
85	163533.21	186372.49
86	163510.04	186407.01

Loten 1 en 2 zijn respectievelijk loten 4A en 4B van de gewijzigde verkavelingsvergunning 114/FL/14. Goedgekeurd door de bestendige deputatie met als referentie: IST-RO-BB-2012-0128 op datum van 31 mei 2012.

Schaal : 1/500