


HERSELT/ 2e Afdeling / Sectie M

DETAIL GRONDPLANNEN

Schaal: 1/125

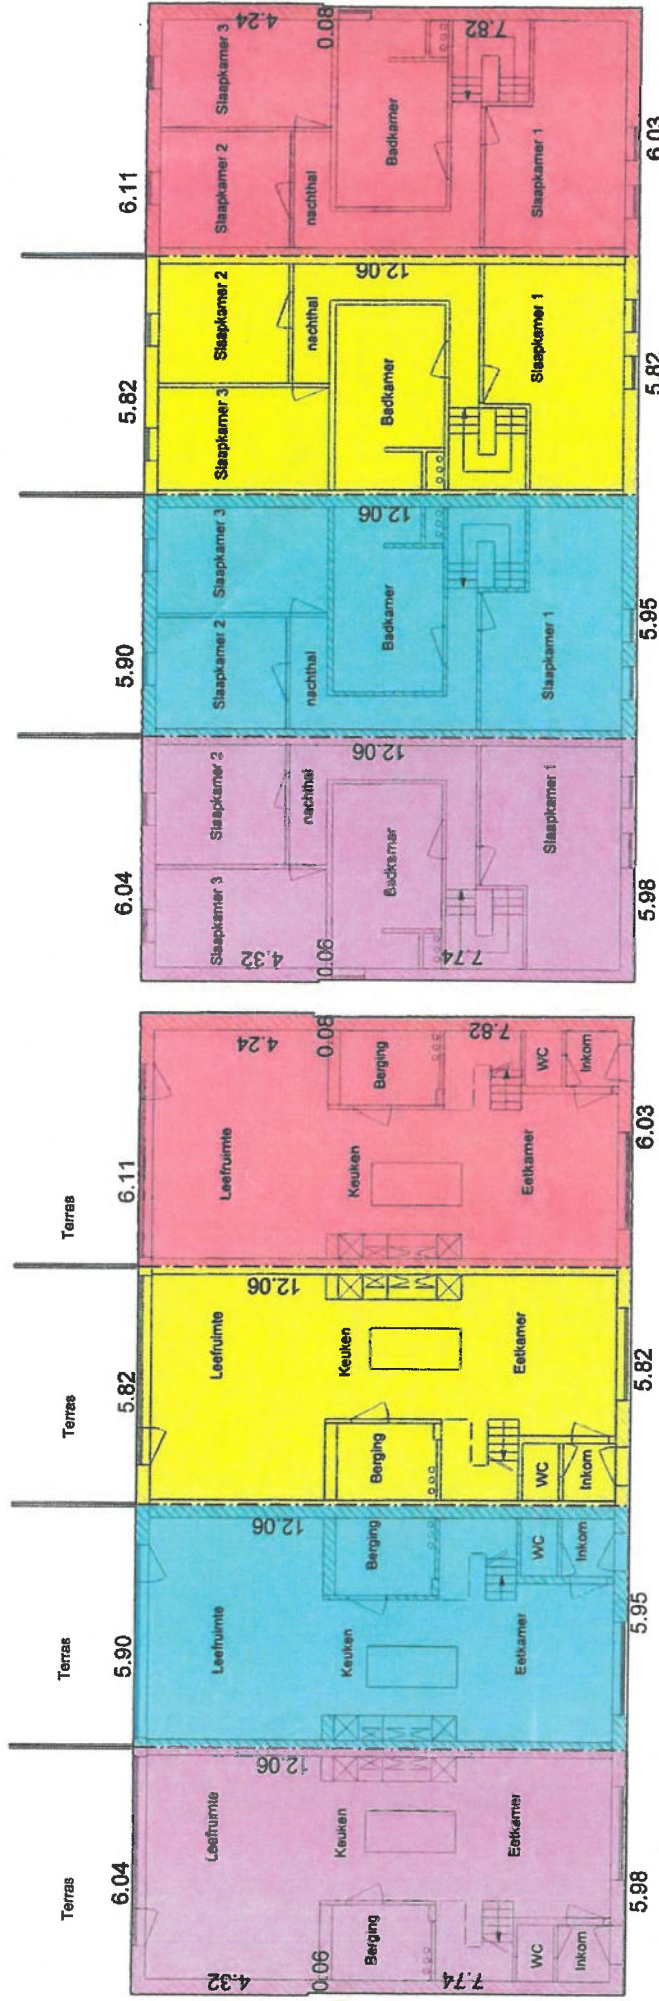

detail gelijkvloers

detail 1e verdieping

- gelijkvloers woning Dieperstraat 55 73m²
- gelijkvloers woning Dieperstraat 57 70m²
- gelijkvloers woning Dieperstraat 59 72m²
- gelijkvloers woning Dieperstraat 61 72m²

- verdieping woning Dieperstraat 55 73m²
- verdieping woning Dieperstraat 57 70m²
- verdieping woning Dieperstraat 59 72m²
- verdieping woning Dieperstraat 61 72m²

- 1/4: Liggingeplan en situatieplan
- 2/4: Implantatieplan
- 3/4: Detail grondplannen woningen
- 4/4: Detail grondplannen carports

opgemaakt door:

Dieter De Hoef
Landmeter - expert, bevestigd door de
Rechtbank van Eerste Aanleg
van Mechelen
LAN 05 1218

handtekening:

[Handwritten signature]

datum:

30 05 2016

LANDMETERSBUREAU DE HOEF

Maurice De Hoef
1, Seyenhof
Hallaarstraat 33
2222 Itegem
gsm : 0498 20 07 70
maurice@landmetersbureau.dehoef.be


Dieter De Hoef
2222 Itegem
tel. : 015 24 02 26
dieter@landmetersbureau.dehoef.be

dossier: D2016/12-16

HERSELT/ 2e Afdeling / Sectie M

DETAIL GRONDPLANNEN CARPORTS

Schaal: 1/125

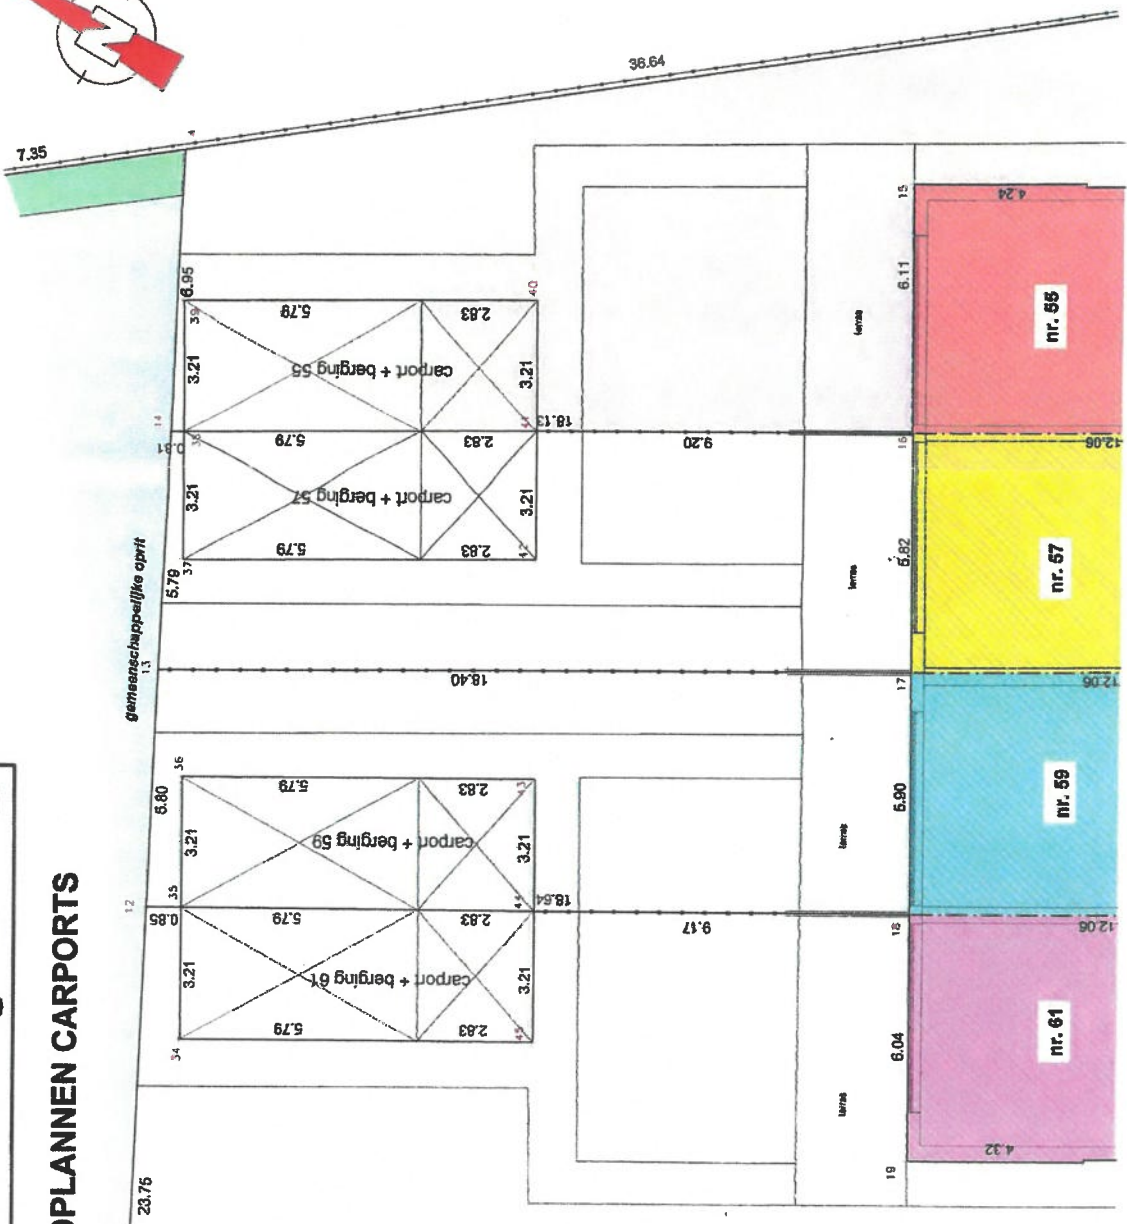

- carport + berging 55 28m²
- carport + berging 57 28m²
- carport + berging 59 28m²
- carport + berging 61 28m²

Coördinatenlijst

Referentiepunten Inplantingsplan (Lambert 72)

Nr	X	Y	Commentaar
4	184934.74	193628.83	rand gemeene oprit
12	184918.18	193620.59	rand gemeene oprit
13	184923.36	193623.21	rand gemeene oprit
14	184928.53	193625.81	rand gemeene oprit
15	184942.78	193613.02	hoek gevel
16	184937.45	193610.03	aa gemeene muur
17	184932.36	193607.18	aa gemeene muur
18	184927.23	193604.29	aa gemeene muur
19	184921.87	193601.34	hoek gevel

Coördinatenlijst

hoekpunten carports met berging (Lambert 72)

Nr	X	Y	Commentaar
34	184915.77	193618.27	hoek carport
35	184918.59	193619.85	hoek carport
36	184921.37	193621.41	hoek carport
37	184925.90	193623.99	hoek carport
38	184928.69	193625.54	hoek carport
39	184931.50	193627.12	hoek carport
40	184935.75	193619.62	hoek berging
41	184932.95	193618.05	hoek berging
42	184930.16	193616.47	hoek berging
43	184926.56	193613.87	hoek berging
44	184922.76	193612.30	hoek berging
45	184919.95	193610.73	hoek berging

datum: 30 05 2016

handtekening:

dossier: D2016/12-16

opgemaakt door:
Dieter De Hoef
Landmeter - expert, beëdigd door de
Rechtbank van Eerste Aanleg
van Mechelen
LAN 05 12/18

1/4: Liggingplan en situatieplan
2/4: Inplantingsplan
3/4: Detail grondplannen woningen
4/4: Detail grondplannen carports

LANDMETERSBUREAU DE HOEF
Maurice De Hoef
t Seyenhof
Hallaarstraat 33
gsm : 0498 20 07 70
maurice@landmetersbureauhoef.be
Dieter De Hoef
gsm : 0496 26 53 93
dieter@landmetersbureauhoef.be
tel. : 015 24 02 26