


GELĲJK VLOERS



DE UITSPARINGEN IN DE GEWELVEN VOOR VERANKERING ZIJN DOORWAAN 4x40 cm, EN ONDERAAN 4x100 cm, EN ZIJN GEFARIST OF 1/50 VAN DE BUITENKANT VAN DE PLOEGEN DESE UITSPARINGEN VOOR VERANKERING ZIJN OP HET P.V.M. NIET GEACCEPTEERD (ZIE DETAIL) (AAN LIVING-TERRAS (cm))

DE UITSPARINGEN IN DE GEWELVEN VOOR DOORWAAN VAN LEIDINGEN ZIJN OP HET PLAN GEACCEPTEERD BETREFFEND

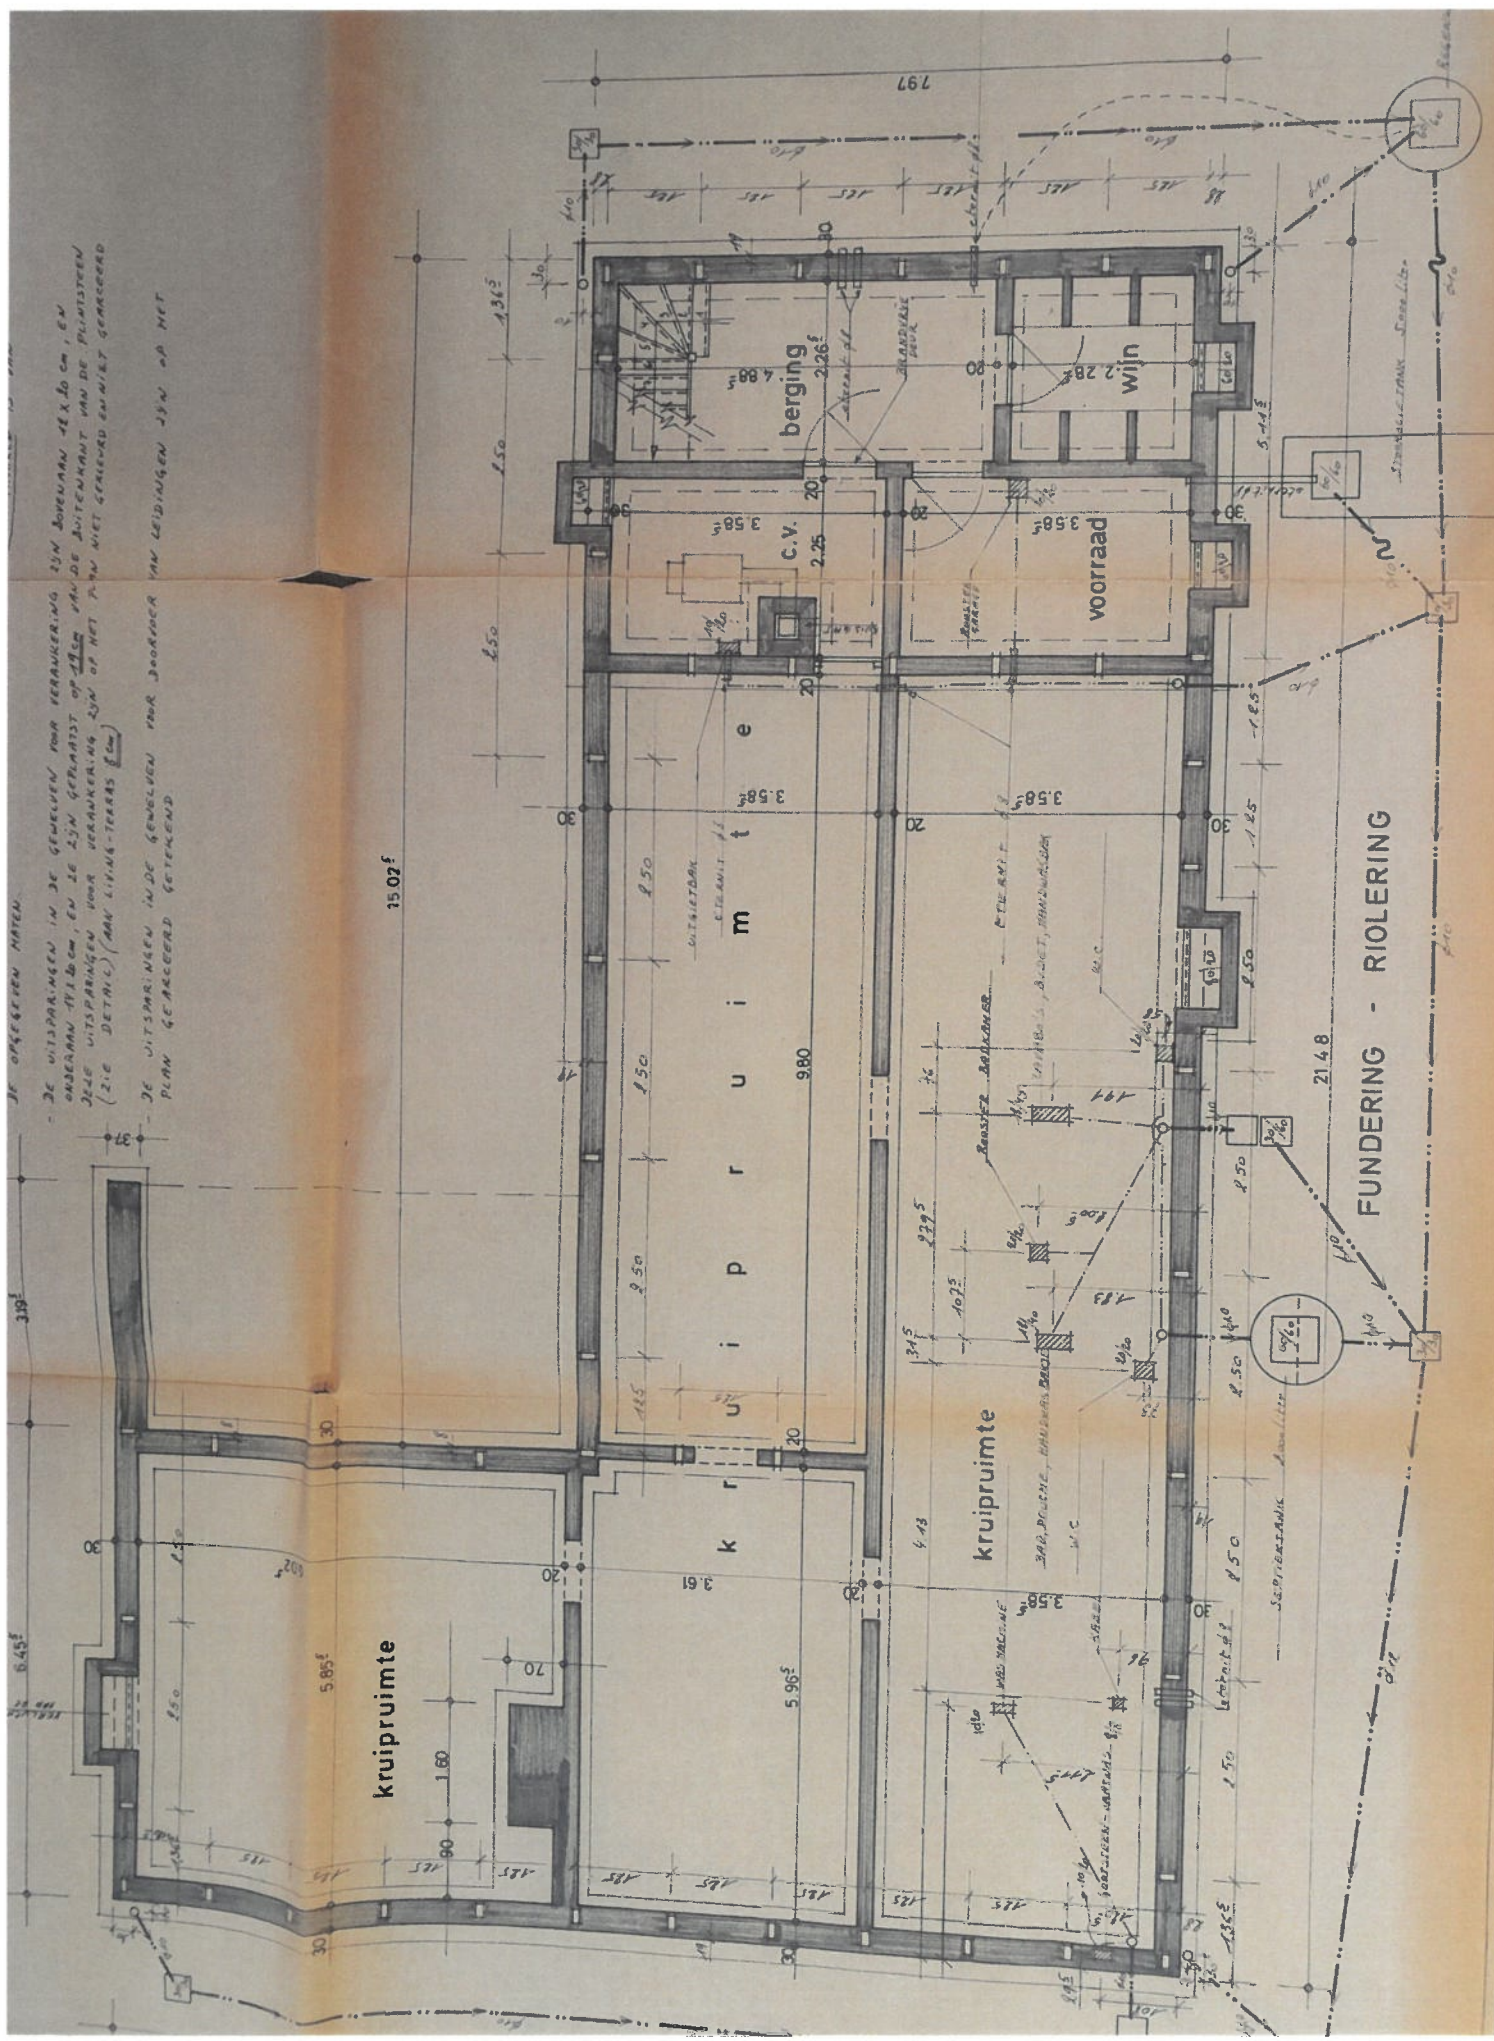

kruipruimte

k r u i p r u i m t e

berging

wijn

voorraad

kruipruimte

FUNDERING - RIOLERING